

ΕΦΗΜΕΡΙΔΑ ΤΗΣ ΚΥΒΕΡΝΗΣΕΩΣ

ΤΗΣ ΕΛΛΗΝΙΚΗΣ ΔΗΜΟΚΡΑΤΙΑΣ

8 Φεβρουαρίου 2018 | ΤΕΥΧΟΣ ΤΕΤΑΡΤΟ | Αρ. Φύλλου **35**

ΑΠΟΦΑΣΕΙΣ

Αριθμ. 105322/2985

Μερική Ανάκληση της υπ' αριθμ. Δ/346652/3-12-1990 (ΦΕΚ/721/Δ/27-12-1990) απόφασης του Νομάρχη Πειραιά περί κήρυξης ως αναδασωτέας, δημόσιας και ιδιωτικής δασικής έκτασης στη θέση "Συνάντηση Κυνηγών" του Δήμου Σπετσών Νομαρχίας Πειραιά, όπως τροποποιήθηκε με την υπ'αριθμ.: Δ/863/6-6-1995 (ΦΕΚ 585/Δ/5-8-1995) απόφαση Περ. Διευθυντή Πειραιά.

Ο ΣΥΝΤΟΝΙΣΤΗΣ
ΑΠΟΚΕΝΤΡΩΜΕΝΗΣ ΔΙΟΙΚΗΣΗΣ ΑΤΤΙΚΗΣ

Έχοντας υπόψη:

1. Τις διατάξεις:

α) των άρθρων 24 παρ. 1 και 117 παρ. 3 του Συντάγματος της Χώρας.

β) του άρθρου 5 του ν. 3200/1955 «περί διοικητικής αποκεντρώσεως» (Α΄97) σε συνδυασμό με τις διατάξεις του ν.δ. 532/1970 (ΦΕΚ 103 τ. Α΄/1970) «περί συμπληρώσεως των διατάξεων διοικητικής αποκεντρώσεως» σε συνδυασμό με τις διατάξεις του β.δ. 709/5-11-1970 (ΦΕΚ 235 τ. Α΄/1970) «περί καθορισμού των διατηρουμένων αρμοδιοτήτων κ.λπ.»,

γ) των άρθρων 6 και 7 του ν. 2503/1997 (ΦΕΚ 107/Α/30-5-1997) «περί Διοίκησης, οργάνωσης, στελέχωσης της Περιφέρειας κ.λπ.»,

δ) του άρθρου 35 του ν. 4280/2014 (ΦΕΚ 159/Α/8-8-2014) με το οποίο αντικαταστάθηκε το άρθρο 44 του ν. 998/1979 (ΦΕΚ 289 τ. Α΄/29-12-1979),

ε) το π.δ. 32/2016 περί ορισμού επιστημονικών κριτηρίων για την υπαγωγή εκτάσεων στις περιπτώσεις 1,2 και 5 του αρθρ. 3 του ν. 998/1979 (Α΄46).

2.- Τις εξής διαταγές του Υπουργείου Γεωργίας:

α) 160417/1180/9-7-1980,

β) 182447/3049/24-9-1980 και

γ) 141823/24-2-1983.

3.- Τα αρθρ. 6 και 280 του ν. 3852/2010 (ΦΕΚ 87/Α/7-6-2010) «Νέα Αρχιτεκτονική της Αυτοδιοίκησης και της Αποκεντρωμένης Διοίκησης - Πρόγραμμα Καλλικράτης».

4.- Το π.δ. 135/2010 (ΦΕΚ 228/Α/2010) περί Οργανισμού της Αποκεντρωμένης Διοίκησης Αττικής.

5.- Το αρθρ. 28, ν. 4325/2015 (ΦΕΚ 47/Α/2015) και την αριθ. 15869/15-5-2017 απόφαση Υπουργού Εσωτερικών με την οποία διορίστηκε ο Σπυρίδων Κοκκινάκης του Χρήστου, Συντονιστής της Αποκεντρωμένης Διοίκησης Αττικής (ΦΕΚ ΥΟΔΔ/250/2017).

6.- Την υπ'αριθμ.: Δ/346652/3-12-1990 (ΦΕΚ 721/Δ/27-12-1990) απόφαση του Νομάρχη Πειραιά περί κήρυξης ως αναδασωτέας, δημόσιας και ιδιωτικής δασικής έκτασης συνολικού εμβαδού 4.678,00 στρ., στη θέση "Συνάντηση Κυνηγών" του Δήμου Σπετσών Νομαρχίας Πειραιά (όπως τροποποιήθηκε με την υπ'αριθμ.: Δ/863/6-6-1995 (ΦΕΚ 585/Δ/5-8-1995) απόφαση Περ. Διευθυντή Πειραιά), στην οποία εμπίπτει η συνολική έκταση που προτείνεται για ανάκληση.

7.- Το υπ' αριθμ. 50060/1293/1-12-2017 έγγραφο του αρμοδίου Δασαρχείου Πόρου σύμφωνα με το οποίο υποβάλλει πρόταση, για μερική ανάκληση της ως άνω (6) απόφασης του Νομάρχη Πειραιά, για τμήματα συνολικού εμβαδού 44,01495 στρ., στις θέσεις "Συνάντηση Κυνηγών - Παναγία Ελώνα - Χαρά - Ξωκέριζα - Άγιοι Ανάργυροι - Κουζουνός -Βίγλα" περιφέρειας Δήμου Σπετσών, διότι τα εν λόγω τμήματα που ήταν μη δασικές εκτάσεις, με βαθμίδες και με μορφή εγκαταλελειμμένων αγρών εμπίπτοντα στην παρ. 6Α, αρθρ. 3, ν. 998/1979 περιελήφθησαν εκ παραδρομής στην Δ/346652/3-12-1990 (ΦΕΚ/721/Δ/27-12-1990) απόφαση, αποφασίζουμε:

Ανακαλούμε μερικώς την: Δ/346652/3-12-1990 (ΦΕΚ/721/Δ/27-12-1990) απόφαση του Νομάρχη Πειραιά περί κήρυξης ως αναδασωτέας, δημόσιας και ιδιωτικής δασικής έκτασης συνολικού εμβαδού 4.678 στρ., στη θέση "Συνάντηση Κυνηγών" του Δήμου Σπετσών Νομαρχίας Πειραιά (όπως τροποποιήθηκε με την υπ' αριθμ.: Δ/863/6-6-1995 (ΦΕΚ 585/Δ/5-8-1995) απόφαση Περ. Διευθυντή Πειραιά), λόγω πυρκαγιάς και μόνο για τμήματα συνολικού εμβαδού 44,01495 στρ. (σαράντα τεσσάρων στρεμμάτων και χιλίων τετρακοσίων ενενήντα πέντε εκατοντάκις χιλιοστών του στρέμματος), διότι, ως μη δασικές εκτάσεις με βαθμίδες, με μορφή εγκαταλελειμμένων αγρών και εμπίπτουσες στην περίπτωση 6α, αρθρ. 3, ν. 998/1979 ως ισχύει, περιελήφθησαν στην Δ/247194/9-8-1976 απόφαση λόγω πλάνης περί των πραγμάτων και πραγματικής αιτίας.

Η ως άνω έκταση, στις θέσεις «Συνάντηση Κυνηγών - Παναγία Ελώνα - Χαρά - Ξωκέριζα - Άγιοι Ανάργυροι -

Κουζουνός - Βίγλα» περιφέρειας Δήμου Σπετσών της Περιφερειακής Ενότητας Νήσων, απεικονίζεται στο από 1-12-2017 διάγραμμα κλίμακας 1:1000, το οποίο συνοδεύει αναπόσπαστα την απόφαση αυτή, με μαύρο περίγραμμα (και στα ενσωματωμένα σε αυτό, αποσπάσματα φύλλου χάρτη Γ.Υ.Σ. Αριθμ.:7329/3 και 7329/5 κλίμακας 1:5000 με κόκκινο περίγραμμα), ως κάτωθι:

Τμήμα 1, εμβαδού 0,11492 στρ., με στοιχεία περιμέτρου «1,2,3,4,5,6,7,8,9,1» και όρια: Βόρεια, Ανατολικά, Νότια και Δυτικά με Δασική αναδασωτέα έκταση.

Τμήμα 2, εμβαδού 0,68821 στρ., με στοιχεία περιμέτρου «Α,Β,Γ,Δ,Ε,Ζ,Η,Θ,Ι,Κ,Λ,Μ,Ν,Ξ, Α» και όρια: Βόρεια με μη δασική έκταση, Ανατολικά με Δασική αναδασωτέα έκταση και μη δασική έκταση, Νότια με Δασική αναδασωτέα έκταση και Δυτικά με Δασική αναδασωτέα έκταση και μη δασική έκταση.

Τμήμα 3, εμβαδού 1,52535 στρ., με στοιχεία περιμέτρου «Ο,Π,Ρ,Σ,Τ,Υ,Φ, Ο» και

Τμήμα 4, εμβαδού 0,17779 στρ., με στοιχεία περιμέτρου «Χ,Ψ,Ω,Α',Β',Γ',Δ',Ε',Ζ',Η΄,Θ', Χ» και όρια: Βόρεια με μη δασική έκταση, Ανατολικά και Νότια με Δασική αναδασωτέα έκταση και Δυτικά με Δασική αναδασωτέα έκταση και μη δασική έκταση.

Τμήμα 5, εμβαδού 0,64958 στρ., με στοιχεία περιμέτρου «α,β,γ,δ,ε,ζ,η,θ,ι,κ,λ,μ,ν,ξ,ο,π,ρ,σ, α» και όρια: Βόρεια με δασική αναδασωτέα έκταση, Ανατολικά με μη δασική έκταση και με Δασική αναδασωτέα έκταση, Νότια με Δασική αναδασωτέα έκταση και με μη δασική έκταση και Δυτικά με Δασική αναδασωτέα έκταση.

Τμήμα 6, εμβαδού 0,68958 στρ., με στοιχεία περιμέτρου «τ,υ,φ,χ,ψ,ω,α',β',γ',δ',ε',ζ',η',θ',ι΄,κ',λ',μ',ν',ξ',ο΄, τ» και όρια: Βόρεια με δασική αναδασωτέα έκταση και μη δασική έκταση, Ανατολικά, Νότια και Δυτικά με Δασική αναδασωτέα έκταση.

Τμήμα 7, εμβαδού 0,63928 στρ., με στοιχεία περιμέτρου «Α,Β,Γ,Δ,Ε,Ζ,Η,Θ,Ι,Κ,Λ,Μ,Ν,Ξ,Ο, Α» και όρια: Βόρεια με δασική έκταση, Ανατολικά, Νότια και Δυτικά με Δασική αναδασωτέα έκταση.

Τμήμα 8, εμβαδού 0,22041 στρ., με στοιχεία περιμέτρου «Π,Ρ,Σ,Τ,Υ,Φ,Χ, Π» και όρια: Βόρεια με δασική έκταση, Ανατολικά με μη δασική έκταση, Νότια με μη δασική έκταση και Δυτικά με Δασική αναδασωτέα έκταση.

Τμήμα 9, εμβαδού 1,95861 στρ., με στοιχεία περιμέτρου «1,2,3,4,5,6,7,8,9,10,11,12,13,14,15,16,17,18,19,20, 21,22, 1» και όρια: Βόρεια με δασική αναδασωτέα έκταση και με μη δασική έκταση, Ανατολικά με μη δασική έκταση, Νότια με Δασική αναδασωτέα έκταση και Δυτικά με Δασική αναδασωτέα έκταση και με μη δασική έκταση.

Τμήμα 10, εμβαδού 0,79482 στρ., με στοιχεία περιμέτρου «23,24,25,26,27,28,29,30,31, 23» και όρια: Βόρεια με δασική έκταση, Ανατολικά με μη δασική έκταση, Νότια με Δασική αναδασωτέα έκταση και Δυτικά με μη δασική έκταση.

Τμήμα 11, εμβαδού 1,60815 στρ., με στοιχεία περιμέτρου «1,2,3,4,5,6,7,8,9,10,11,12,13,14,15,16,17,18,19,20, 21,22,23,24, 1» και όρια: Βόρεια, Ανατολικά, Νότια και Δυτικά με Δασική αναδασωτέα έκταση.

Τμήμα 12, εμβαδού 0,77850 στρ., με στοιχεία περιμέτρου «Α,Β,Γ,Δ,Ε,Ζ,Η,Θ,Ι,Κ,Λ, Α» και όρια: Βόρεια με δασική αναδασωτέα έκταση, Ανατολικά με μη δασική έκταση, Νότια με Δασική αναδασωτέα έκταση και Δυτικά με μη δασική έκταση.

Τμήμα 13, εμβαδού 0,21889 στρ., με στοιχεία περιμέτρου «Μ,Ν,Ξ,Ο,Π,Ρ,Σ,Τ,Υ, Μ» και όρια: Βόρεια και Ανατολικά με Δασική αναδασωτέα έκταση, Νότια με Δασική αναδασωτέα έκταση και με μη δασική έκταση και Δυτικά με Δασική έκταση και με μη δασική έκταση.

Τμήμα 14, εμβαδού 1,05109 στρ., με στοιχεία περιμέτρου «Φ,Χ,Ψ,Ω,Α',Β',Γ',Δ',Ε',Ζ',Η',Θ',Ι',Κ1, Φ» και όρια: Βόρεια με δασική έκταση και με μη δασική έκταση, Ανατολικά με Δασική αναδασωτέα έκταση και με μη δασική έκταση, Νότια με μη δασική έκταση και με Δασική αναδασωτέα έκταση και Δυτικά με δασική έκταση και με Δασική αναδασωτέα έκταση.

Τμήμα 15, εμβαδού 1,26178 στρ., με στοιχεία περιμέτρου «α,β,γ,δ,ε,ζ,η,θ,ι,κ,λ,μ,ν,ξ,ο, α» και όρια: Βόρεια και Ανατολικά με Δασική αναδασωτέα έκταση, Νότια με μη δασική έκταση και Δυτικά με Δασική αναδασωτέα έκταση και με μη δασική έκταση.

Τμήμα 16, εμβαδού 0,15409 στρ., με στοιχεία περιμέτρου «π,ρ,σ,τ,υ,φ,χ, π» και όρια: Βόρεια και Ανατολικά με μη δασική έκταση, Νότια με δασική έκταση και Δυτικά με Δασική αναδασωτέα έκταση.

Τμήμα 17, εμβαδού 1,59032 στρ., με στοιχεία περιμέτρου «1,2,3,4,5,6,7,8,9,10,11,12,13,14,15,16,17,18,19, 1» και όρια: Βόρεια με δασική αναδασωτέα έκταση και μη δασική έκταση, Ανατολικά με Δασική αναδασωτέα έκταση, Νότια και Δυτικά με Δασική αναδασωτέα έκταση.

Τμήμα 18, εμβαδού 2,75463 στρ., με στοιχεία περιμέτρου «20,21,22,23,24,25,26,27,28,29, 20» και όρια: Βόρεια και Ανατολικά με μη δασική έκταση, Νότια με Δασική αναδασωτέα έκταση και με μη δασική έκταση και Δυτικά με Δασική αναδασωτέα έκταση.

Τμήμα 19, εμβαδού 0,87758 στρ., με στοιχεία περιμέτρου «Α,Β,Γ,Δ,Ε,Ζ,Η,Θ,Ι,Κ,Λ,Μ,Ν, Α» και όρια: Βόρεια, Ανατολικά, Νότια και Δυτικά με Δασική αναδασωτέα έκταση.

Τμήμα 20, εμβαδού 0,38055 στρ., με στοιχεία περιμέτρου «Ξ,Ο,Π,Ρ,Σ,Τ,Υ,Φ,Χ,Ψ, Ξ» και όρια: Βόρεια, Ανατολικά και Νότια με Δασική αναδασωτέα έκταση και Δυτικά με μη δασική έκταση.

Τμήμα 21, εμβαδού 0,11552 στρ., με στοιχεία περιμέτρου «Α',Β',Γ',Δ',Ε',Ζ, Α΄» και όρια: Βόρεια και Δυτικά με Δασική αναδασωτέα έκταση, Ανατολικά και Νότια με μη δασική έκταση.

Τμήμα 22, εμβαδού 0,47872 στρ., με στοιχεία περιμέτρου «Η',Θ',Ι΄,Κ',Λ',Μ', Η'» και όρια: Βόρεια με δασική αναδασωτέα έκταση και μη δασική έκταση, Ανατολικά με Δασική αναδασωτέα έκταση, Νότια με μη δασική έκταση και με Δασική αναδασωτέα έκταση και Δυτικά με μη δασική έκταση.

Τμήμα 23, εμβαδού 5,16417 στρ., με στοιχεία περιμέτρου «1,2,3,4,5,6,7,8,9,10,11,12,13,14,15,16,17,18,19, 20, 1» και όρια: Βόρεια με δασική αναδασωτέα έκταση, Ανατολικά και Νότια με μη δασική έκταση και Δυτικά με μη δασική έκταση και με Δασική αναδασωτέα έκταση.

Τμήμα 24, εμβαδού 1,22585 στρ., με στοιχεία περιμέτρου «α,β,γ,δ,ε,ζ,η,θ,ι,κ,λ,μ,ν, α» και όρια: Βόρεια με μη δασική έκταση, Ανατολικά με Δασική αναδασωτέα

έκταση και με μη δασική έκταση, Νότια και Δυτικά με Δασική αναδασωτέα έκταση.

Τμήμα 25, εμβαδού 0,32295 στρ., με στοιχεία περιμέτρου «ξ,ο,π,ρ,σ,τ,υ,φ,χ,ψ,ω, ξ» και όρια: Βόρεια με μη δασική έκταση, Ανατολικά, Νότια και Δυτικά με Δασική αναδασωτέα έκταση.

Τμήμα 26, εμβαδού 1,52795 στρ., με στοιχεία περιμέτρου «α',β',γ',δ',ε',ζ',η',θ',ι΄,κ',λ',μ',ν΄, α'» και όρια: Βόρεια με μη δασική έκταση, Ανατολικά με Δασική αναδασωτέα έκταση, Νότια με Δασική αναδασωτέα έκταση και με μη δασική έκταση και Δυτικά με μη δασική έκταση.

Τμήμα 27, εμβαδού 0,16500 στρ., με στοιχεία περιμέτρου «ξ',ο',π',ρ',σ',τ',υ΄, ξ'» και όρια: Βόρεια, Ανατολικά και Νότια με δασική αναδασωτέα έκταση και Δυτικά με μη δασική έκταση.

Τμήμα 28, εμβαδού 2,78144 στρ., με στοιχεία περιμέτρου «1,2,3,4,5,6,7,8,9,10,11,12,13,14,15,1» και όρια: Βόρεια με μη δασική έκταση, Ανατολικά, Νότια και Δυτικά με Δασική αναδασωτέα έκταση.

Τμήμα 29, εμβαδού 0,25532 στρ., με στοιχεία περιμέτρου «16,17,18,19,20,21,22,23,16» και όρια: Βόρεια και Ανατολικά με Δασική αναδασωτέα έκταση, Νότια και Δυτικά με μη δασική έκταση.

Τμήμα 30, εμβαδού 0,41126 στρ., με στοιχεία περιμέτρου «Α,Β,Γ,Δ,Ε,Ζ,Η,Θ,Ι,Κ,Λ,Μ,Ν,Ξ,Ο,Π,Ρ,Σ, Α» και όρια: Βόρεια με μη δασική έκταση, Ανατολικά, Νότια και Δυτικά με Δασική αναδασωτέα έκταση.

Τμήμα 31, εμβαδού 1,19752 στρ., με στοιχεία περιμέτρου «1,2,3,4,5,6,7,8,9,10,11,12,13,14,15,16,17,18,19, 20, 21,22,23,24, 25,26,27,28,29,30,31,1» και όρια: Βόρεια, Ανατολικά, Νότια και Δυτικά με Δασική αναδασωτέα έκταση.

Τμήμα 32, εμβαδού 0,45029 στρ., με στοιχεία περιμέτρου «10,11,12,13,14,15,16,10» και όρια: Βόρεια και Ανατολικά με με Δασική αναδασωτέα έκταση, Νότια και Δυτικά με μη δασική έκταση.

Τμήμα 33, εμβαδού 0,17566 στρ., με στοιχεία περιμέτρου «1,2,3,4,5,6,7,8,9, 1» και όρια: Βόρεια, Ανατολικά και Νότια με δασική αναδασωτέα έκταση και Δυτικά με μη δασική έκταση.

Τμήμα 34, εμβαδού 0,60794 στρ., με στοιχεία περιμέτρου «Α,Β,Γ,Δ,Ε,Ζ,Η,Θ,Ι,Κ,Λ,Μ,Ν,Ξ, Α» και όρια: Βόρεια και Ανατολικά με δασική αναδασωτέα έκταση, Νότια με μη δασική έκταση και Δυτικά με Δασική αναδασωτέα έκταση.

Τμήμα 35, εμβαδού 0,55618 στρ., με στοιχεία περιμέτρου «α,β,γ,δ,ε,ζ,η,θ,ι,κ,λ,μ,ν,ξ,ο, α» και όρια: Βόρεια με μη δασική έκταση, Ανατολικά και Νότια με Δασική αναδασωτέα έκταση και Δυτικά με Δασική αναδασωτέα έκταση.

Τμήμα 36, εμβαδού 0,52423 στρ., με στοιχεία περιμέτρου «7,8,9,10,11,12,13,14,15,16,17,18,19,20,21,22,23,24, 7» και όρια: Βόρεια με δασική αναδασωτέα έκταση, Ανατολικά με μη δασική έκταση, Νότια με Δασική αναδασωτέα έκταση και Δυτικά με Δασική αναδασωτέα έκταση.

Τμήμα 37, εμβαδού 0,14168 στρ., με στοιχεία περιμέτρου «1,2,3,4,5,6,1» και όρια: Βόρεια, Ανατολικά και Νότια με δασική αναδασωτέα έκταση και Δυτικά με μη δασική έκταση.

Τμήμα 38, εμβαδού 0,39461 στρ., με στοιχεία περιμέτρου «1,2,3,4,5,6,7,8,9,10,11, 1» και όρια: Βόρεια, Ανατολικά και Δυτικά με Δασική αναδασωτέα έκταση και Νότια με μη δασική έκταση και με Δασική αναδασωτέα έκταση.

Τμήμα 39, εμβαδού 0,29471 στρ., με στοιχεία περιμέτρου «12,13,14,15,16,17,18,19, 1» και όρια: Βόρεια με μη δασική έκταση, Ανατολικά, Νότια και Δυτικά με Δασική αναδασωτέα έκταση.

Τμήμα 40, εμβαδού 0,80485 στρ., με στοιχεία περιμέτρου «Α,Β,Γ,Δ,Ε,Ζ,Η,Θ,Ι,Κ,Λ,Μ, Α» και όρια: Βόρεια, Ανατολικά, Νότια και Δυτικά με Δασική αναδασωτέα έκταση.

Τμήμα 41, εμβαδού 0,23022 στρ., με στοιχεία περιμέτρου «10,11,12,13,14,10» και όρια: Βόρεια, Ανατολικά και Δυτικά με Δασική αναδασωτέα έκταση και Νότια με μη δασική έκταση.

Τμήμα 42, εμβαδού 0,42005 στρ., με στοιχεία περιμέτρου «1,2,3,4,5,6,7,8,9,1» και όρια: Βόρεια με μη δασική έκταση, Ανατολικά, Νότια και Δυτικά με Δασική αναδασωτέα έκταση.

Τμήμα 43, εμβαδού 0,43799 στρ., με στοιχεία περιμέτρου «α,β,γ,δ,ε,ζ,η,θ, α» και όρια: Βόρεια με δασική αναδασωτέα έκταση, Ανατολικά με μη δασική έκταση, Νότια με Δασική αναδασωτέα έκταση και με μη δασική έκταση και Δυτικά με Δασική αναδασωτέα έκταση.

Τμήμα 44, εμβαδού 0,80108 στρ., με στοιχεία περιμέτρου «Α,Β,Γ,Δ,Ε,Ζ,Υ,Θ,Ι,Κ,Λ,Μ,Ν,Ξ,Ο,Π,Ρ,Σ,Τ,Υ,Φ, Α» και όρια: Βόρεια και Ανατολικά με μη δασική έκταση, Νότια και Δυτικά με Δασική αναδασωτέα έκταση.

Τμήμα 45, εμβαδού 0,31195 στρ., με στοιχεία περιμέτρου «1,2,3,4,5,1» και όρια: Βόρεια με μη δασική έκταση και με δασική αναδασωτέα έκταση, Ανατολικά και Νότια με Δασική αναδασωτέα έκταση και Δυτικά με μη δασική έκταση.

Τμήμα 46, εμβαδού 3,18886 στρ., με στοιχεία περιμέτρου «1,2,3,4,5,6,7,8,9,10,11,12,13,14,15,16,17,18,19,20, 21,22,23,24, 25,26,27,28,29,30,31,1» και όρια: Βόρεια, Ανατολικά και Δυτικά με Δασική αναδασωτέα έκταση και με μη δασική έκταση και Νότια με Δασική αναδασωτέα έκταση.

Τμήμα 47, εμβαδού 0,83888 στρ., με στοιχεία περιμέτρου «21,22,23,24,25,26,27,28,29, 21» και όρια: Βόρεια με δασική αναδασωτέα έκταση και με μη δασική έκταση, Ανατολικά, Δυτικά και Νότια με Δασική αναδασωτέα έκταση.

Τμήμα 48, εμβαδού 0,24371 στρ., με στοιχεία περιμέτρου «15,16,17,18,19,20,15» και όρια: Βόρεια με δασική αναδασωτέα έκταση, Ανατολικά με μη δασική έκταση και με Δασική αναδασωτέα έκταση, Νότια με μη δασική έκταση και Δυτικά με μη δασική έκταση και με Δασική αναδασωτέα έκταση.

Τμήμα 49, εμβαδού 0,52754 στρ., με στοιχεία περιμέτρου «1,2,3,4,5,6,7,8,9,10,11,12,13,14,1» και όρια: Βόρεια με μη δασική έκταση, Ανατολικά, Νότια και Δυτικά με Δασική αναδασωτέα έκταση

Τμήμα 50, εμβαδού 0,71540 στρ., με στοιχεία περιμέτρου «5,6,7,8,9,10,11,12, 5» και όρια: Βόρεια με μη δασική έκταση, Ανατολικά, Νότια και Δυτικά με Δασική αναδασωτέα έκταση.

Τμήμα 51, εμβαδού 0,56982 στρ., με στοιχεία περιμέτρου «1,2,3,4,1» και όρια: Βόρεια, Ανατολικά, Νότια και Δυτικά με Δασική αναδασωτέα έκταση.

Οι συντεταγμένες των κορυφών των ως άνω τμημάτων 1 έως και 51, κατά ΕΓΣΑ' 87 αποτυπώνονται στους ενσωματωμένους, στο από 1-12-2017 διάγραμμα κλίμακας 1:1000 που συνοδεύει αναπόσπαστα την παρούσα, πίνακες.

Η απόφαση αυτή να δημοσιευθεί στην Εφημερίδα της Κυβερνήσεως.


Αθήνα, 18 Δεκεμβρίου 2017

Ο Συντονιστής Αποκεντρωμένης Διοίκησης

ΣΠΥΡΙΔΩΝ ΚΟΚΚΙΝΑΚΗΣ

Τοπογραφικό Διάγραμμα έκτασης στις περιοχές " Συνάντηση κυνηγών-Παναγία Ελώνα-Χαρά-Ξωκέριζα-Άγιοι Ανάργυροι-Κουζουνός-Βίγλα " του Δήμου Σπετσών, που προτείνεται για μερική ανάκληση της υπ' αριθμ. Δ/346652/3-12-1990 (ΦΕΚ./Δ/721/27-12-1990) απόφασης κήρυξης δημόσιας δασικής έκτασης ως αναδασωτέας του Νομάρχη Πειραιά,όπως αυτή τροποποιήθηκε-διορθώθηκε με την υπ'αριθμ. Δ/863/6-6-1995 (ΦΕΚ/Δ/585/4-8-1995) απόφαση του Περιφερειακού Διευθυντή Πειραιά.


Α/Α	ΕΜΒΑΔΟΝ ΣΕ	ΣΤΡΕΜΜΑΤΑ
1	0,11492	Έντεκα χιλιάδες τετρακόσια ενενήντα δύο εκατοντάκις χιλιοστά του στρέμματος
2	0,68821	Εξήντα οκτώ χιλιάδες οκτακόσια είκοσι ένα εκατοντάκις χιλιοστά του στρέμματος
3	1,52535	Ένα στρέμμα και πενήντα δύο χιλιάδες πεντακόσια τριάντα πέντε εκατοντάκις χιλιοστά του στρέμματος
4	0,17779	Δεκαεπτά χιλιάδες επτακόσια εβδομήντα εννέα εκατοντάκις χιλιοστά του στρέμματος
5	0,64958	Εξήντα τέσσερεις χιλιάδες εννιακόσια πενήντα οκτώ εκατοντάκις χιλιοστά του στρέμματος
6	0,68905	Εξήντα οκτώ χιλιάδες εννιακόσια πέντε εκατοντάκις χιλιοστά του στρέμματος
7	0,63928	Εξήντα τρεις χιλιάδες εννιακόσια είκοσι οκτώ εκατοντάκις χιλιοστά του στρέμματος
8	0,22041	Είκοσι δύο χιλιάδες σαράντα ένα εκατοντάκις χιλιοστά του στρέμματος
9	1,95861	Ένα στρέμμα και ενενήντα πέντε χιλιάδες οκτακόσια εξήντα ένα εκατοντάκις χιλιοστά του στρέμματος
10	0,79482	Εβδομήντα εννιά χιλιάδες τετρακόσια ογδόντα δύο εκατοντάκις χιλιοστά του στρέμματος
11	1,60815	Ένα στρέμμα και εξήντα χιλιάδες οκτακόσια δεκαπέντε εκατοντάκις χιλιοστά του στρέμματος
12	0,77850	Εβδομήντα επτά χιλιάδες οκτακόσια πενήντα εκατοντάκις χιλιοστά του στρέμματος
13	0,21889	Είκοσι μια χιλιάδες οκτακόσια ογδόντα εννέα εκατοντάκις χιλιοστά του στρέμματος
14	1,05109	Ένα στρέμμα και πέντε χιλιάδες εκατόν εννιά εκατοντάκις χιλιοστά του στρέμματος
15	1,26178	Ένα στρέμμα και είκοσι έξι χιλιάδες εκατόν εβδομήντα οκτώ εκατοντάκις χιλιοστά του στρέμματος
16	0,15409	Δεκαπέντε χιλιάδες τετρακόσια εννέα εκατοντάκις χιλιοστά του στρέμματος
17	1,59032	Ένα στρέμμα και πενήντα εννέα χιλιάδες τριάντα δύο εκατοντάκις χιλιοστά του στρέμματος
18	2,75463	Δύο στρέμματα και εβδομήντα πέντε χιλιάδες τετρακόσια εξήντα τρία εκατοντάκις χιλιοστά του στρέμματος
19	0,87758	Ογδόντα επτά χιλιάδες επτακόσια πενήντα οκτώ εκατοντάκις χιλιοστά του στρέμματος
20	0,38055	Τριάντα οκτώ χιλιάδες πενήντα πέντε εκατοντάκις χιλιοστά του στρέμματος
21	0,11552	Έντεκα χιλιάδες πεντακόσια πενήντα δύο εκατοντάκις χιλιοστά του στρέμματος
22	0,47872	Σαράντα επτά χιλιάδες οκτακόσια εβδομήντα δύο εκατοντάκις χιλιοστά του στρέμματος
23	5,16417	Πέντε στρέμματα και δεκαέξι χιλιάδες τετρακόσια δεκαεπτά εκατοντάκις χιλιοστά του στρέμματος
24	1,22585	Ένα στρέμμα και είκοσι δύο χιλιάδες πεντακόσια ογδόντα πέντε εκατοντάκις χιλιοστά του στρέμματος
25	0,32295	Τριάντα δύο χιλιάδες διακόσια ενενήντα πέντε εκατοντάκις χιλιοστά του στρέμματος
26	1,52795	Ένα στρέμμα και πενήντα δύο χιλιάδες επτακόσια ενενήντα πέντε εκατοντάκις χιλιοστά του στρέμματος
27	0,16500	Δεκαέξι χιλιάδες πεντακόσια εκατοντάκις χιλιοστά του στρέμματος
28	2,78144	Δύο στρέμματα και εβδομήντα οκτώ χιλιάδες εκατόν σαράντα τέσσερα εκατοντάκις χιλιοστά του στρέμματος
29	0,25532	Είκοσι πέντε χιλιάδες πεντακόσια τριάντα δύο εκατοντάκις χιλιοστά του στρέμματος
30	0,41126	Σαράντα μία χιλιάδες εκατόν είκοσι έξι εκατοντάκις χιλιοστά του στρέμματος
31	1,19752	Ένα στρέμμα και δεκαεννέα χιλιάδες επτακόσια πενήντα δύο εκατοντάκις χιλιοστά του στρέμματος
32	0,45029	Σαράντα πέντε χιλιάδες είκοσι εννέα εκατοντάκις χιλιοστά του στρέμματος
33	0,17566	Δεκαεπτά χιλιάδες πεντακόσια εξήντα έξι εκατοντάκις χιλιοστά του στρέμματος
34	0,60794	Εξήντα χιλιάδες επτακόσια ενενήντα τέσσερα εκατοντάκις χιλιοστά του στρέμματος
35	0,55618	Πενήντα πέντε χιλιάδες εξακόσια δεκαοκτώ εκατοντάκις χιλιοστά του στρέμματος
36	0,52423	Πενήντα δύο χιλιάδες τετρακόσια είκοσι τρία εκατοντάκις χιλιοστά του στρέμματος
37	0,14168	Δεκατέσσερις χιλιάδες εκατόν εξήντα οκτώ εκατοντάκις χιλιοστά του στρέμματος
38	0,39461	Τριάντα εννέα χιλιάδες τετρακόσια εξήντα ένα εκατοντάκις χιλιοστά του στρέμματος
39	0,29471	Είκοσι εννέα χιλιάδες τετρακόσια εβδομήντα ένα εκατοντάκις χιλιοστά του στρέμματος
40	0,80485	Ογδόντα χιλιάδες τετρακόσια ογδόντα πέντε εκατοντάκις χιλιοστά του στρέμματος
41	0,23022	Είκοσι τρεις χιλιάδες είκοσι δύο εκατοντάκις χιλιοστά του στρέμματος
42	0,42005	Σαράντα δύο χιλιάδες πέντε εκατοντάκις χιλιοστά του στρέμματος
43	0,43799	Σαράντα τρεις χιλιάδες επτακόσια ενενήντα εννιά εκατοντάκις χιλιοστά του στρέμματος
44	0,80108	Ογδόντα χιλιάδες εκατόν οκτώ εκατοντάκις χιλιοστά του στρέμματος
45	0,31195	Τριάντα μία χιλιάδες εκατόν ενενήντα πέντε εκατοντάκις χιλιοστά του στρέμματος
46	3,18886	Τρία στρέμματα και δεκαοκτώ χιλιάδες οκτακόσια ογδόντα έξι εκατοντάκις χιλιοστά του στρέμματος
47	0,83888	Ογδόντα τρεις χιλιάδες οκτακόσια ογδόντα οκτώ εκατοντάκις χιλιοστά του στρέμματος
48	0,24371	Είκοσι τέσσερεις χιλιάδες τριακόσια εβδομήντα ένα εκατοντάκις χιλιοστά του στρέμματος
49	0,52754	Πενήντα δύο χιλιάδες επτακόσια πενήντα τέσσερα εκατοντάκις χιλιοστά του στρέμματος
50	0,71540	Εβδομήντα μία χιλιάδες πεντακόσια σαράντα εκατοντάκις χιλιοστά του στρέμματος
51	0,56982	Πενήντα έξι χιλιάδες εννιακόσια ογδόντα δύο εκατοντάκις χιλιοστά του στρέμματο

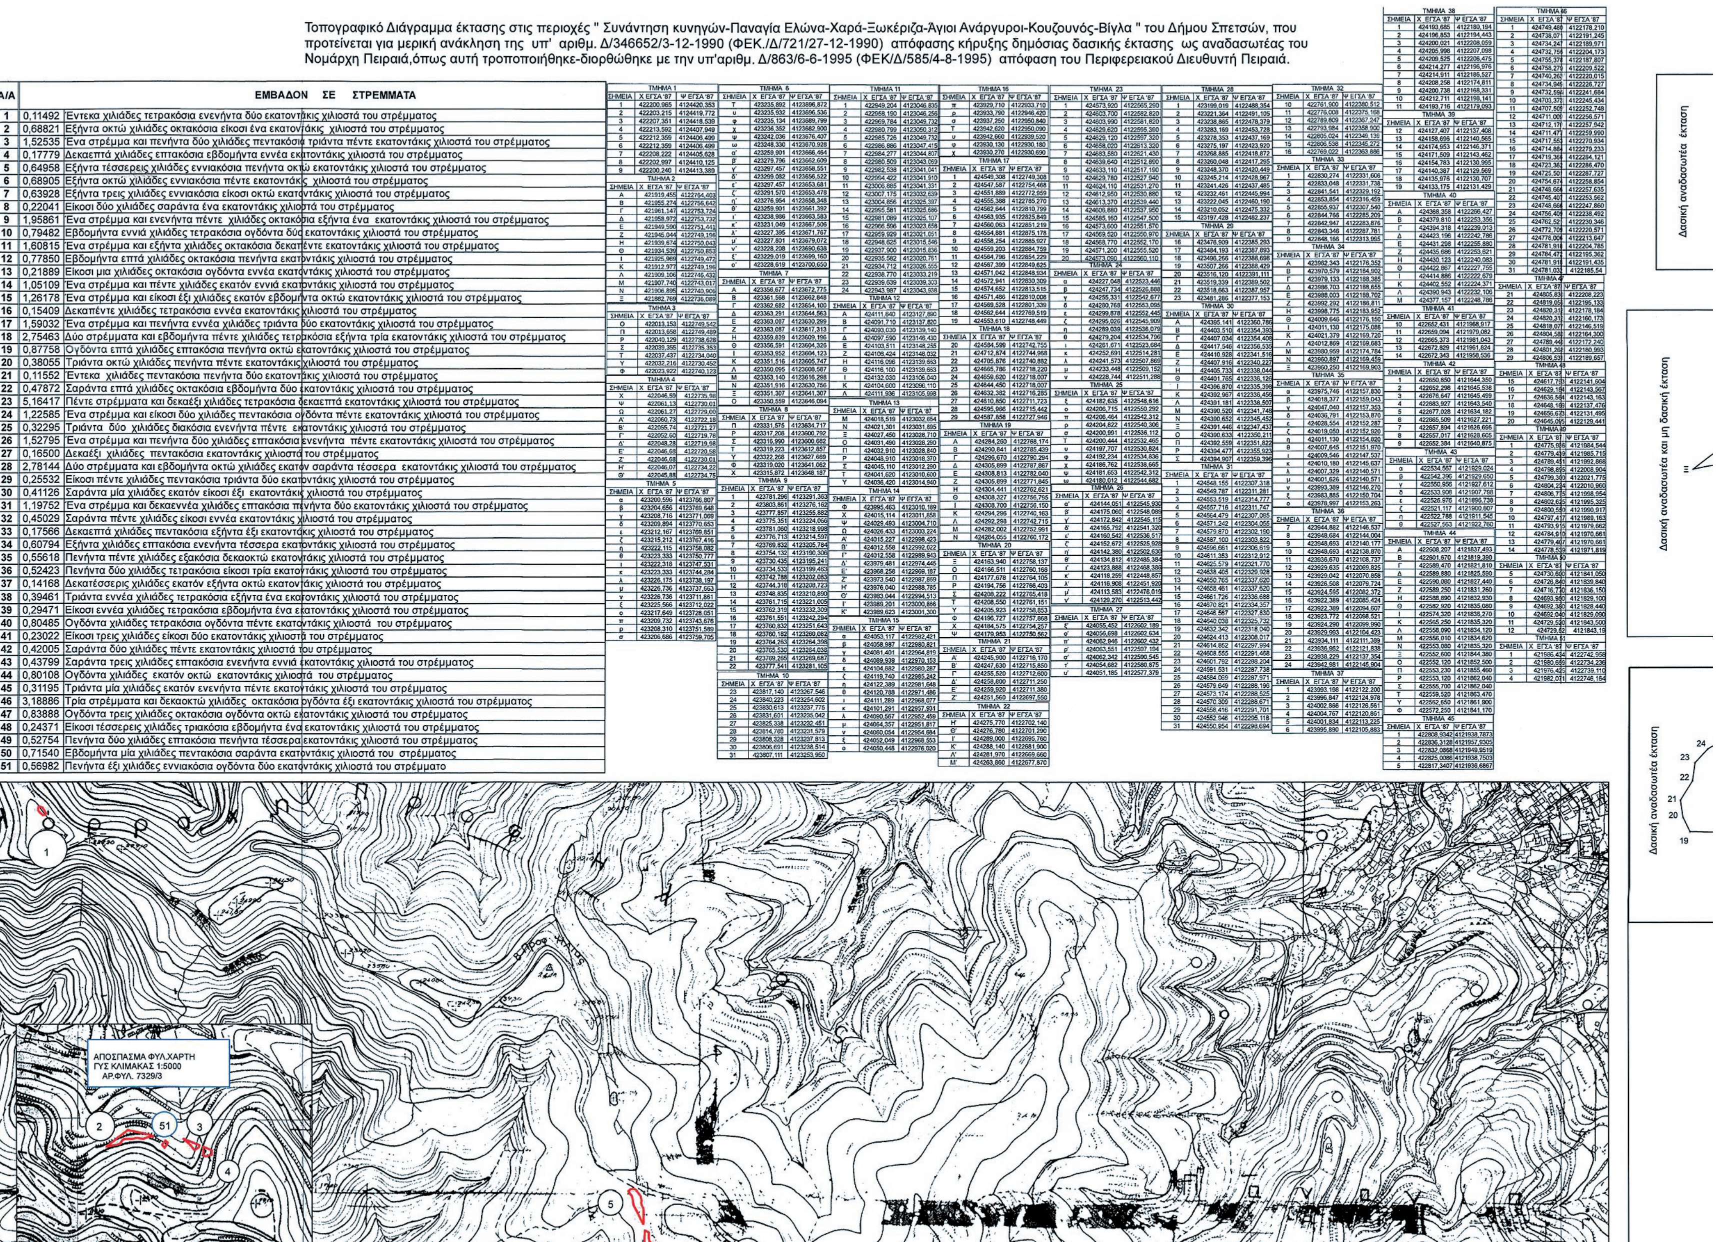

ΕΘΝΙΚΟ ΤΥΠΟΓΡΑΦΕΙΟ
Για τεχνικούς λόγους στο σχεδιάγραμμα, από το ηλεκτρονικό αρχείο, έγινε σμίκρυνση κατά ποσοστό 39%

ΥΠΟΜΝΗΜΑ
Κλίμακα 1:1000

Δασική αναδασωτέα έκταση
Μη δασική έκταση
Δασική αναδασωτέα και μη δασική έκταση
Μη δασική και δασική αναδασωτέα έκταση
Δασική έκταση και δασική αναδασωτέα
Μη δασική έκταση και δασική αναδασωτέα

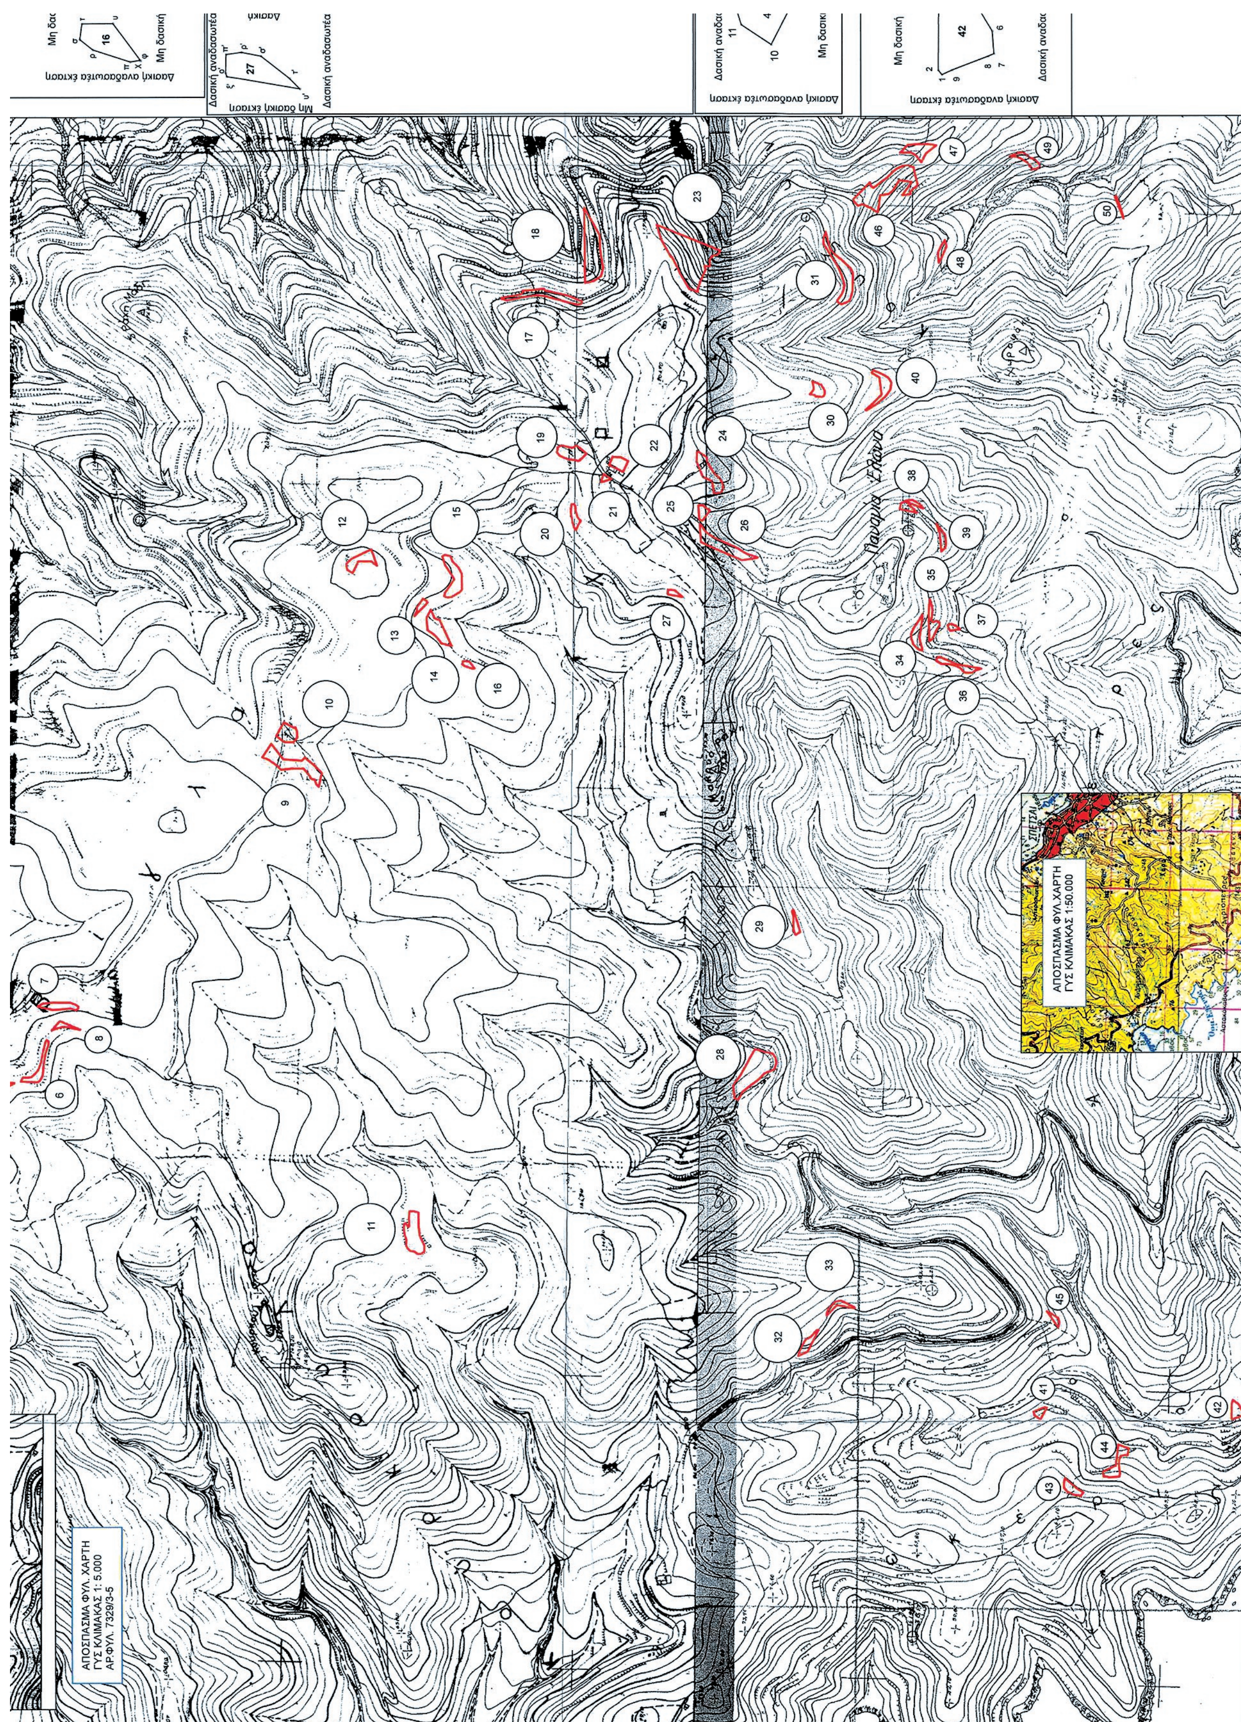
Δασική αναδασωτέα έκταση
Μη δασική
Δασική
ΑΠΟΣΠΑΣΜΑ ΦΥΛ.ΧΑΡΤΗ
ΓΥΣ ΚΛΙΜΑΚΑΣ 1:50.000
ΑΠΟΣΠΑΣΜΑ ΦΥΛ. ΧΑΡΤΗ
ΓΥΣ ΚΛΙΜΑΚΑΣ 1: 5.000
ΑΡ.ΦΥΛ. 7329/3-5

Επισυνάπτεται στο υπ' αριθμ. 50054/1290/01-12-2017 έγγραφο του Δασαρχείου Πόρου

ΠΟΡΟΣ 01-12--2017
Ο ΣΥΝΤΑΚΤΗΣ
Παναγιώτης Δ. Βουρτσας
Δασοπόνος

ΘΕΩΡΗΘΗΚΕ
ΠΟΡΟΣ 01-12-2017
ΔΑΣΑΡΧΗΣ ΠΟΡΟΥ α.α.
ΚΟΥΤΣΟΥΜΠΑ Β. ΑΘΗ
ΔΑΣΟΛΟΓΟΣ

ΘΕΩΡΕΙΤΑΙ
ΠΕΙΡΑΙΑΣ 18 / 12 / 2017
Η Δ/ΝΤΡΙΑ ΔΑΣΩΝ ΠΕΙΡΑΙΑ α.α
ΣΟΦΙΑ ΜΥΤΕΛΕΤΣΗ
ΔΑΣΟΛΟΓΟΣ

Ανήκει αναπόσπαστα στην υπ' αριθμ. 105322/2985/18-12-17 Απόφαση του Συντονιστή Αποκεντρωμένης Διοίκησης Αττικής.
Αθήνα 18.12.17
Ο ΣΥΝΤΟΝΙΣΤΗΣ ΑΠΟΚ. ΔΙΟΙΚ. ΑΤΤΙΚΗΣ
ΚΟΚΚΙΝΑΚΗΣ ΣΠΥΡΙΔΩΝ